


TECHNICAL RIDER

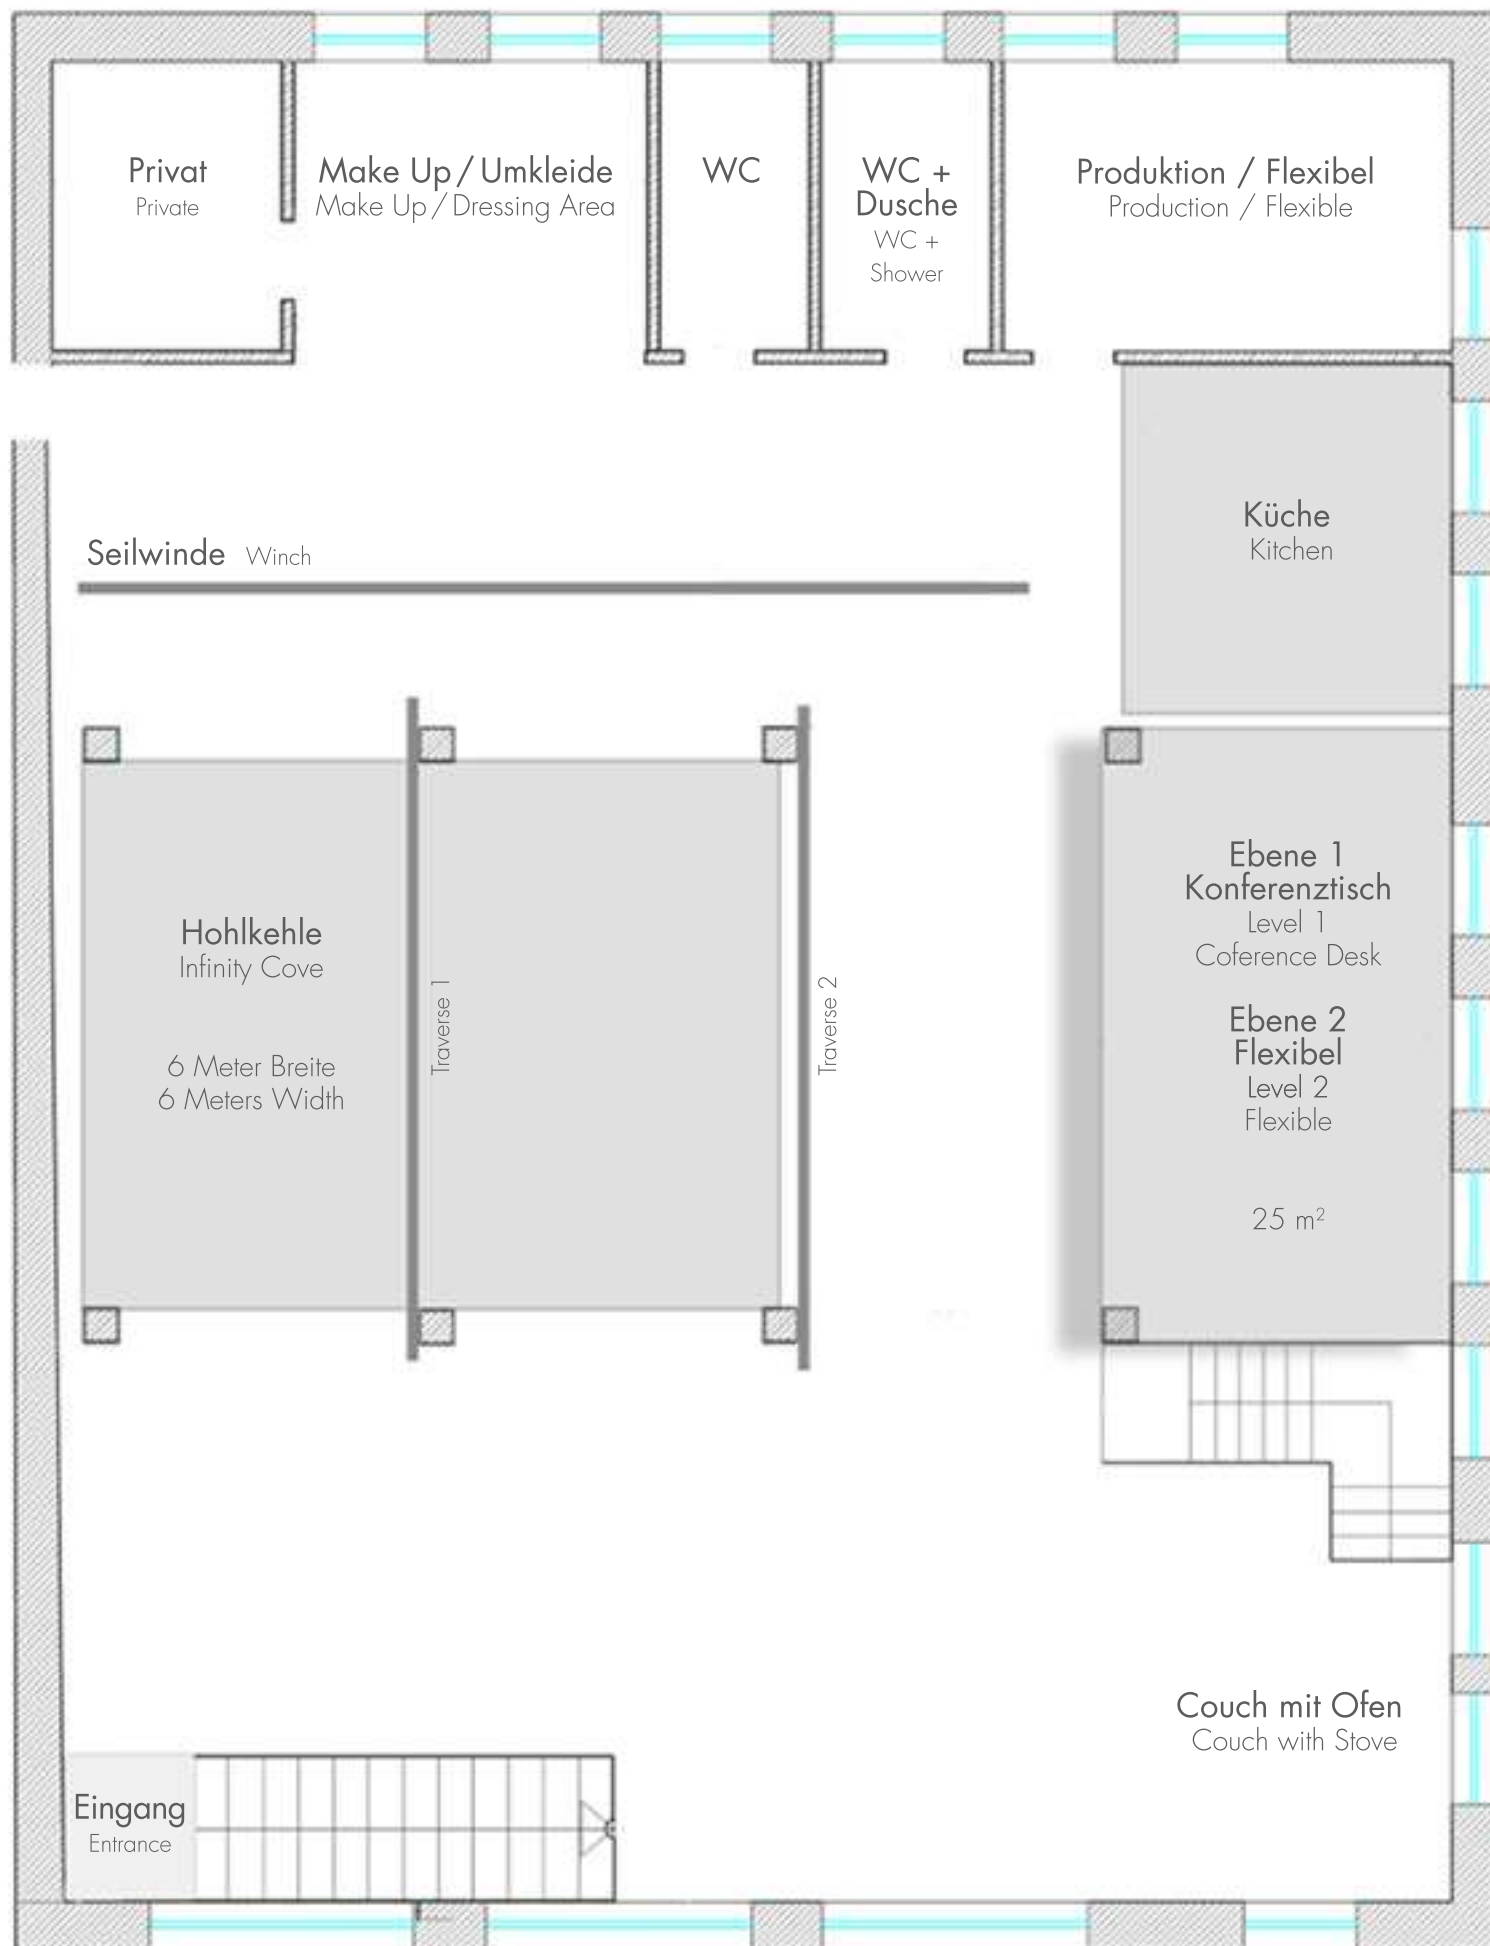

Studiofläche	Helles Studio mit drei Fensterfronten und insgesamt 300 m ² Fläche, Fussbodenheizung, Kaminofen, Produktionsbüro
Deckenhöhe	5,50 Meter
Hintergrundoptionen	Hohlkehle 6 m (B) x 5,5 m (H) x 7 m (T) Greenscreen 5 m (B) x 3 m (H) Hintergrundaufhängung bis 3,55 m
Strom	32A & 16A 45 Schukos mit 20 separaten Stromkreisen
Ausstattung	Aputure Videolicht mit iPad, Stative, Styros W-Lan 100 mbit/s Stereoanlage mit Bluetooth
Make-Up / Styling	Make-Up and Styling Bereich Bügeleisen & Bügelbrett 4 Stück rollbare Kleiderstangen
Küche	Induktionsherd, Kaffeemaschine, Geschirr, Spülmaschine, Getränk Kühlschrank
Sonstiges	Sitzmöglichkeiten für bis zu 80 Personen, 2. Ebene aus Holz mit Blick auf die Hohlkehle, Dusche, mobile Trennwände, flexibel nutzbare Bereiche



Säulen